



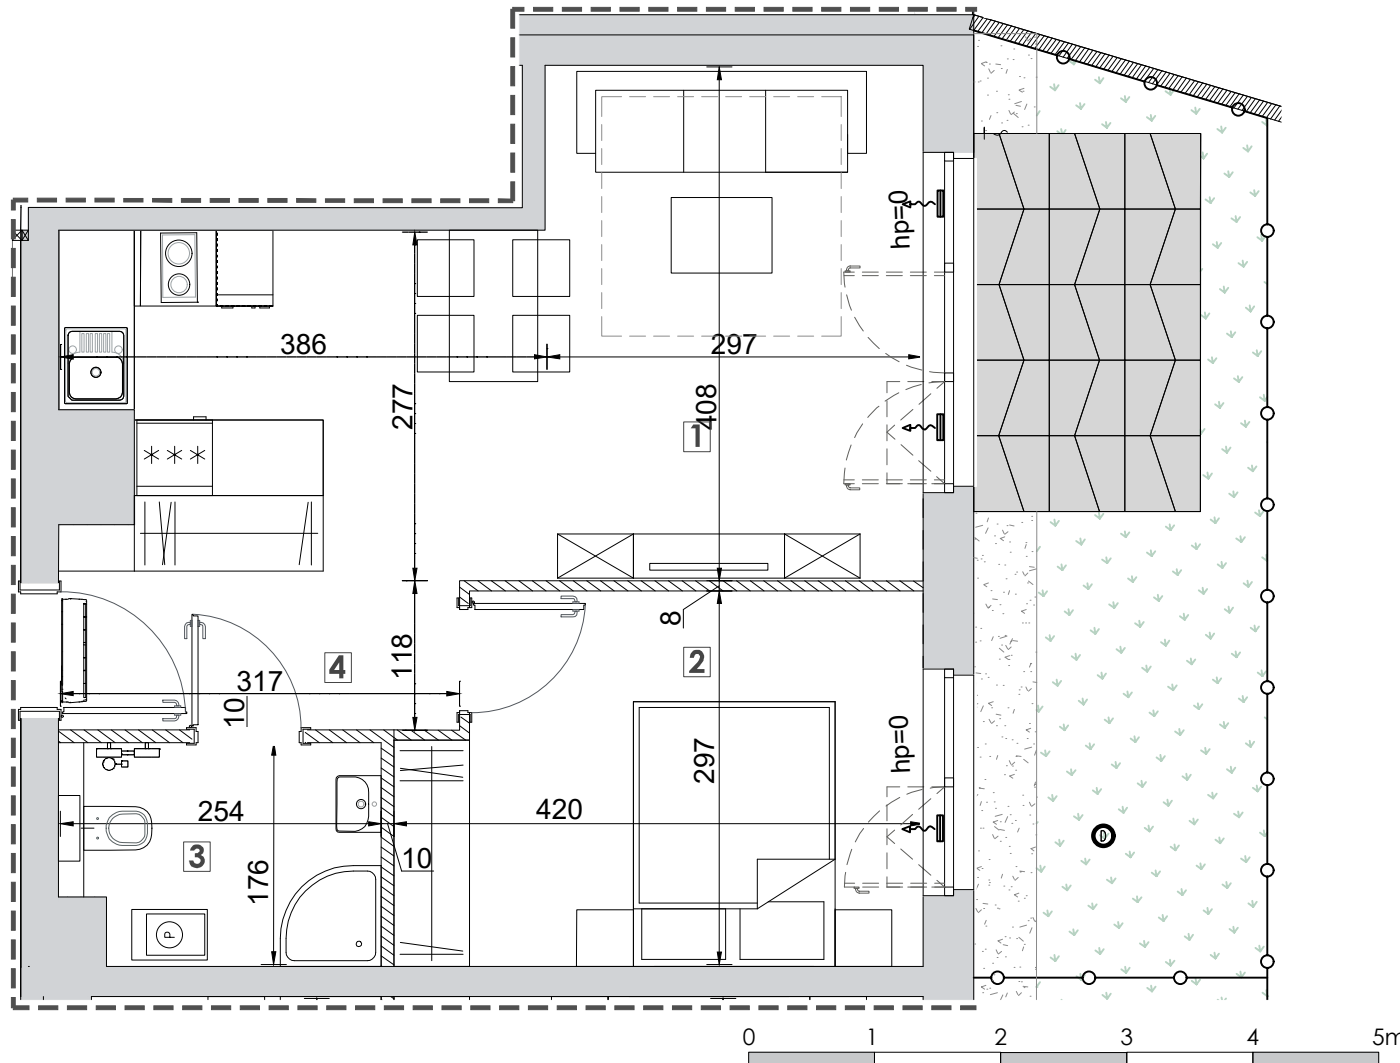

**APARTAMENTY  
WYPOCZYNKOWA**

RZUT PARTERU

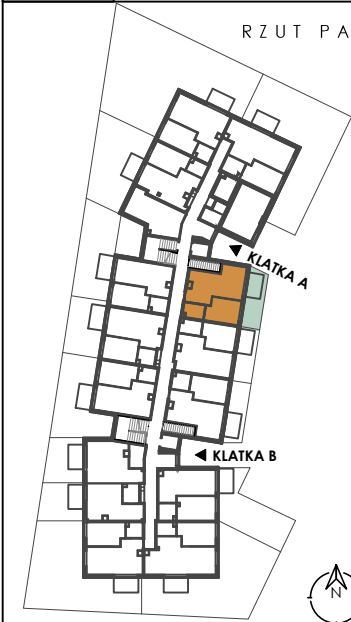

ŚCIANY Z MOŻLIWOŚCIĄ DEMONTAŻU

**UWAGA:**

1. Wymiary pomieszczeń, lokalizację przyborów sanitarnych, rozmieszczenie punktów instalacyjnych itp. podano zgodnie z projektem budowlanym. Mogą wystąpić niewielkie różnice wymiarów i usytuowania elementów powstałe w trakcie realizacji prac budowlanych.
2. Przedstawiona na rzucie aranżacja ma charakter przykładowy, umeblowanie nie stanowi wyposażenia nabywanego lokalu.
3. W lokalach dwupoziomowych wykonanie i wykończenie schodów wewnętrznych leży po stronie Nabywcy.
4. Rysunek ma charakter poglądowy, a wysokość faktyczna skarp może odbiegać od wartości podanej na rysunku.

**ZESTAWIENIE POMIESZCZEŃ MN.04**

NR	POMIESZCZENIE	POW. (m <sup>2</sup> )
1	SALON Z ANEKSEM KUCHENNYM	<b>22.22</b>
2	SYPIALNIA	<b>11.69</b>
3	ŁAZIENKA	<b>4.27</b>
4	PRZEDPOKÓJ	<b>3.74</b>
<b>POWIERZCHNIA UŻYTKOWA</b>		<b>41.92</b>
OGRÓDEK Z TARASEM		<b>15.20</b>
BOKS ROWEROWY		<b>brak</b>