




**APARTAMENTY  
WYPOCZYNKOWA**

RZUT PARTERU

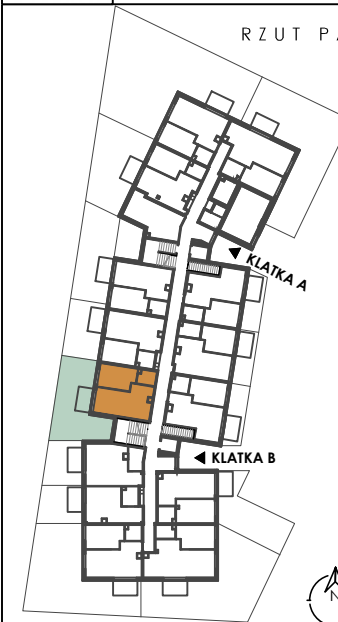


**ZESTAWIENIE POMIESZCZEŃ MN.07**

NR	POMIESZCZENIE	POW. (m <sup>2</sup> )
1	SALON Z ANEKSEM KUCHENNYM	21.26
2	SYPIALNIA	12.56
3	ŁAZIENKA	3.63
4	PRZEDPOKÓJ	3.02

**POWIERZCHNIA UŻYTKOWA 40.47**

**OGRÓDEK Z TARASEM 51.50**

**BOKS ROWEROWY brak**

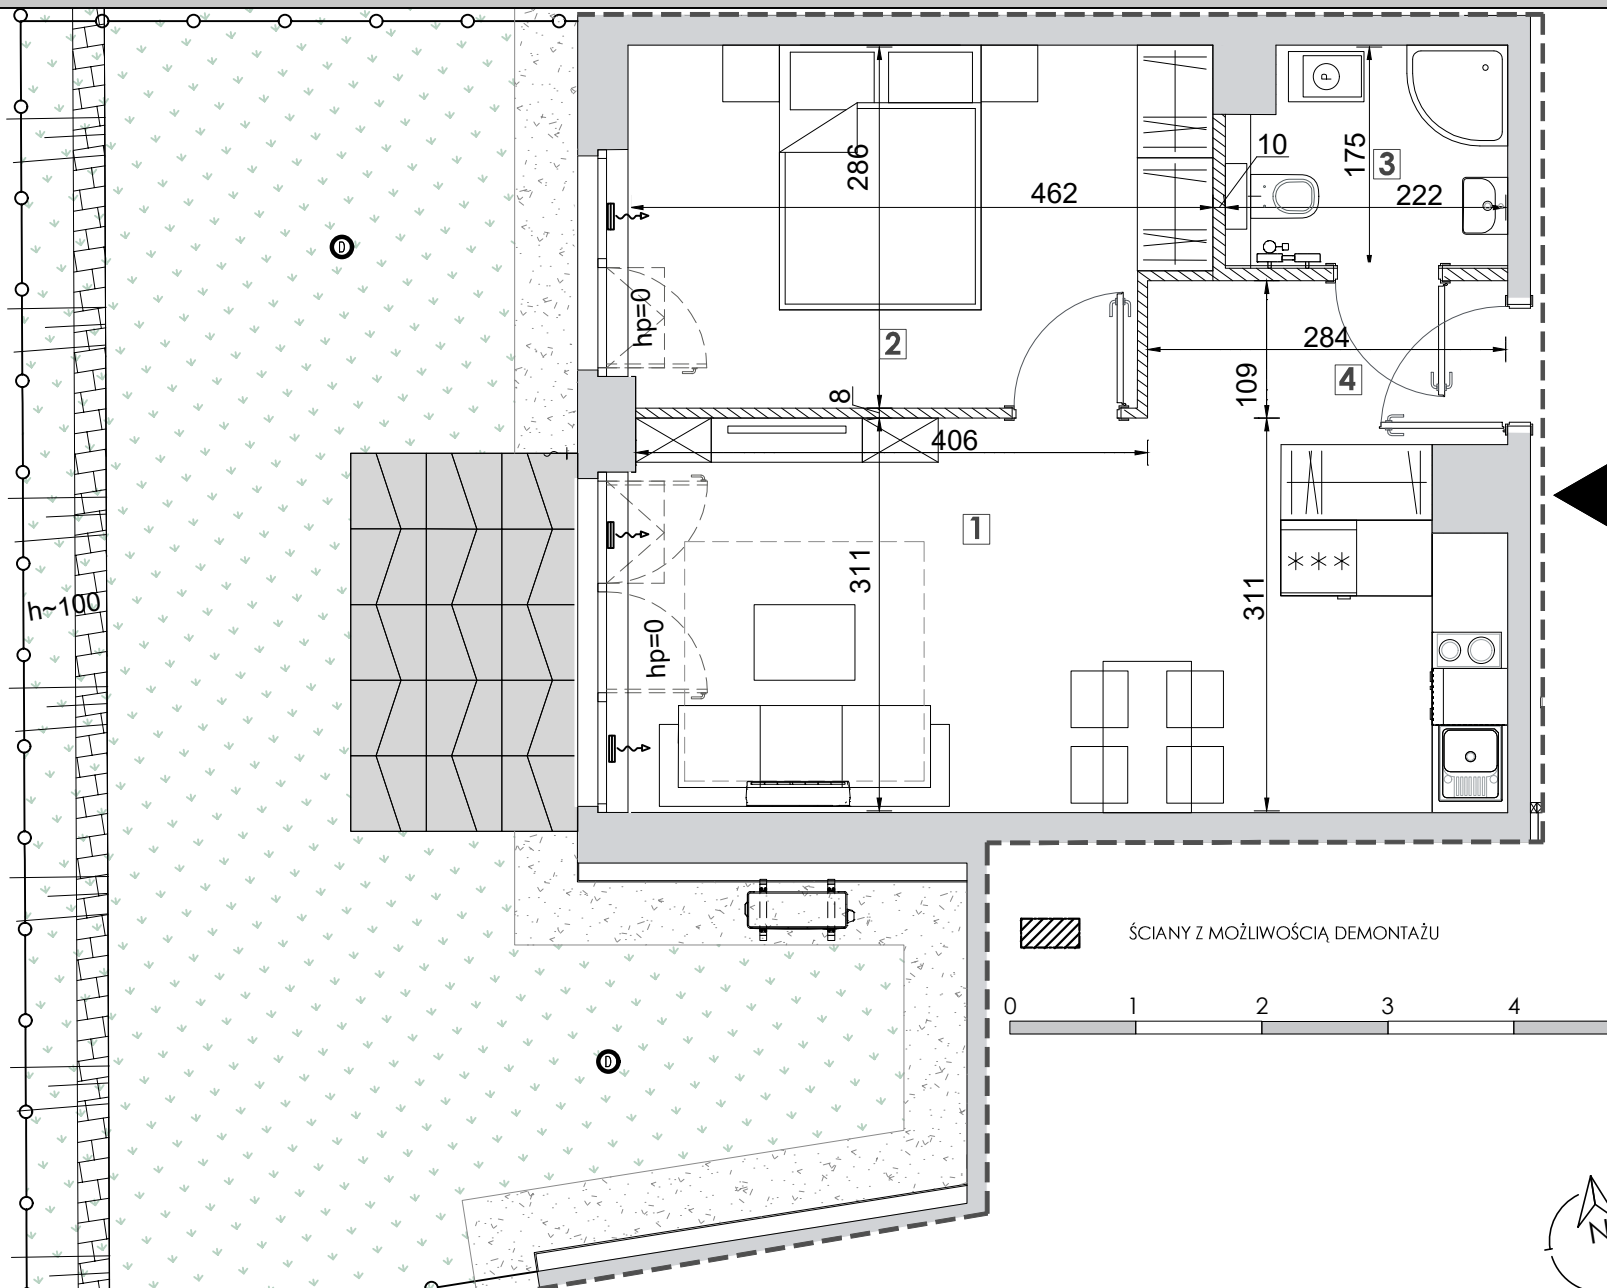

**UWAGA:**  
 1. Wymiary pomieszczeń, lokalizację przyborów sanitarnych, rozmieszczenie punktów instalacyjnych itp. podano zgodnie z projektem budowlanym. Mogą wystąpić niewielkie różnice wymiarów i usytuowania elementów powstałe w trakcie realizacji prac budowlanych.  
 2. Przedstawiona na rzucie aranżacja ma charakter przykładowy, umeblowanie nie stanowi wyposażenia nabywanego lokalu.  
 3. W lokalach dwupoziomowych wykonanie i wykończenie schodów wewnętrznych leży po stronie Nabywcy.  
 4. Rysunek ma charakter poglądowy, a wysokość faktyczna skarpy może odbiegać od wartości podanej na rysunku.