



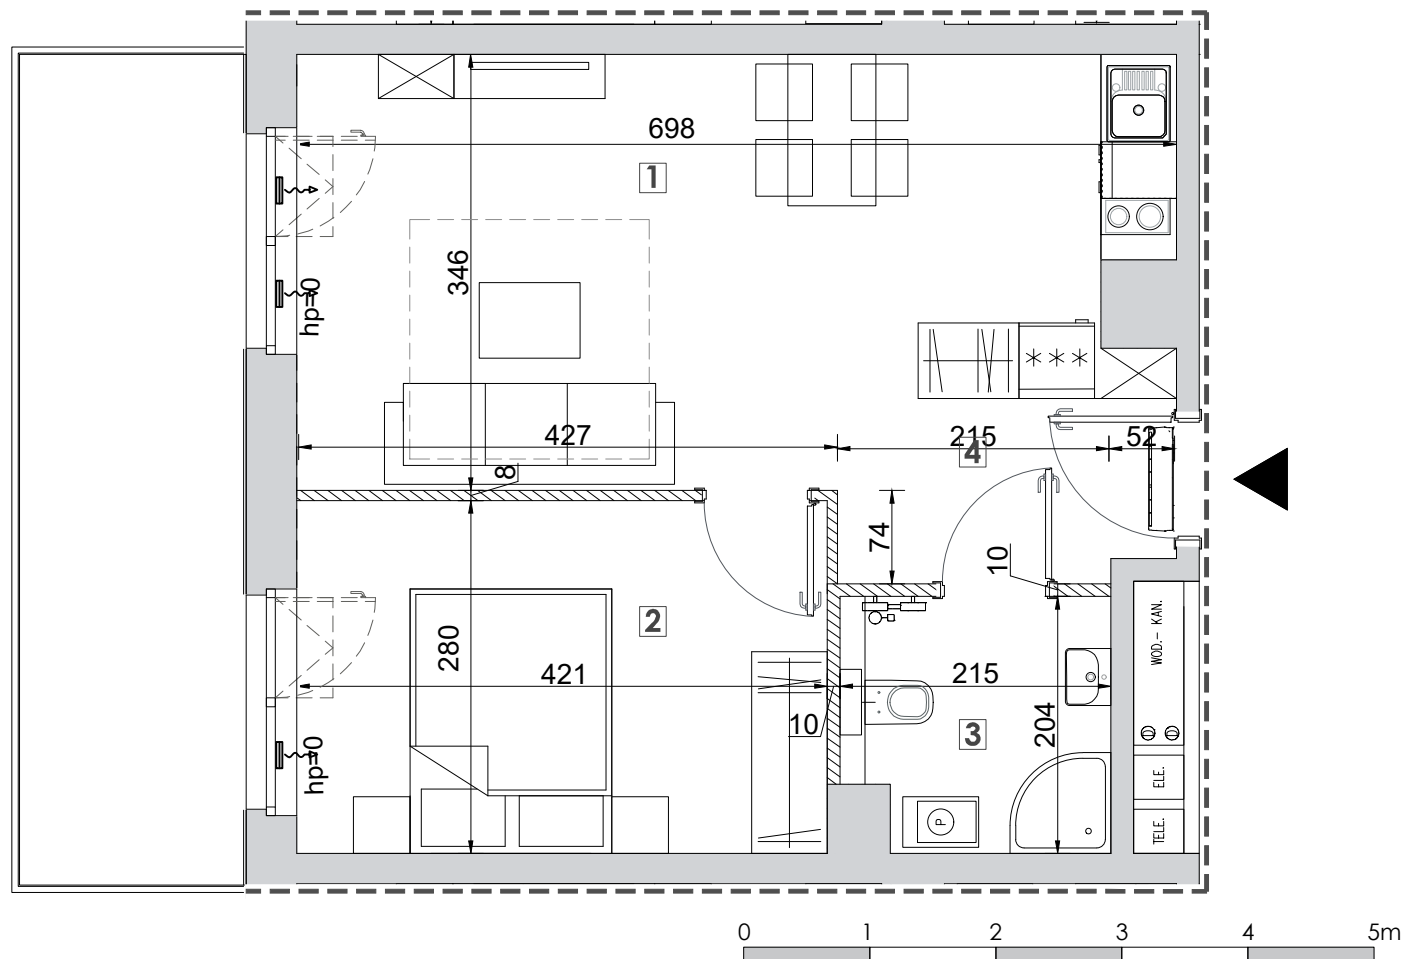

**APARTAMENTY
WYPOCZYNKOWA**

RZUT I PIĘTRA

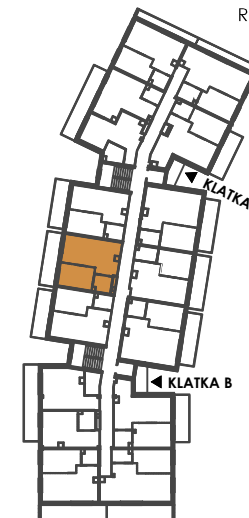

ŚCIANY Z MOŻLIWOŚCIĄ DEMONTAŻU

UWAGA:

1. Wymiary pomieszczeń, lokalizację przyborów sanitarnych, rozmieszczenie punktów instalacyjnych itp. podano zgodnie z projektem budowlanym. Mogą wystąpić niewielkie różnice wymiarów i usytuowania elementów powstałe w trakcie realizacji prac budowlanych.
2. Przedstawiona na rzucie aranżacja ma charakter przykładowy, umeblowanie nie stanowi wyposażenia nabywanego lokalu.
3. W lokalach dwupoziomowych wykonanie i wykończenie schodów wewnętrznych leży po stronie Nabywcy.

ZESTAWIENIE POMIESZCZEŃ MN.24

NR	POMIESZCZENIE	POW. (m ²)
1	SALON Z ANEKSEM KUCHENNYM	22.26
2	SYPIALNIA	11.64
3	ŁAZIENKA	4.09
4	PRZEDPOKÓJ	3.11
POWIERZCHNIA UŻYTKOWA		41.1
BALKON		10.67
BOKS ROWEROWY NR 29		2.57



Sp. z o.o.
S.K.A.

BIURO SPRZEDAŻY TEL. 797-009-060