


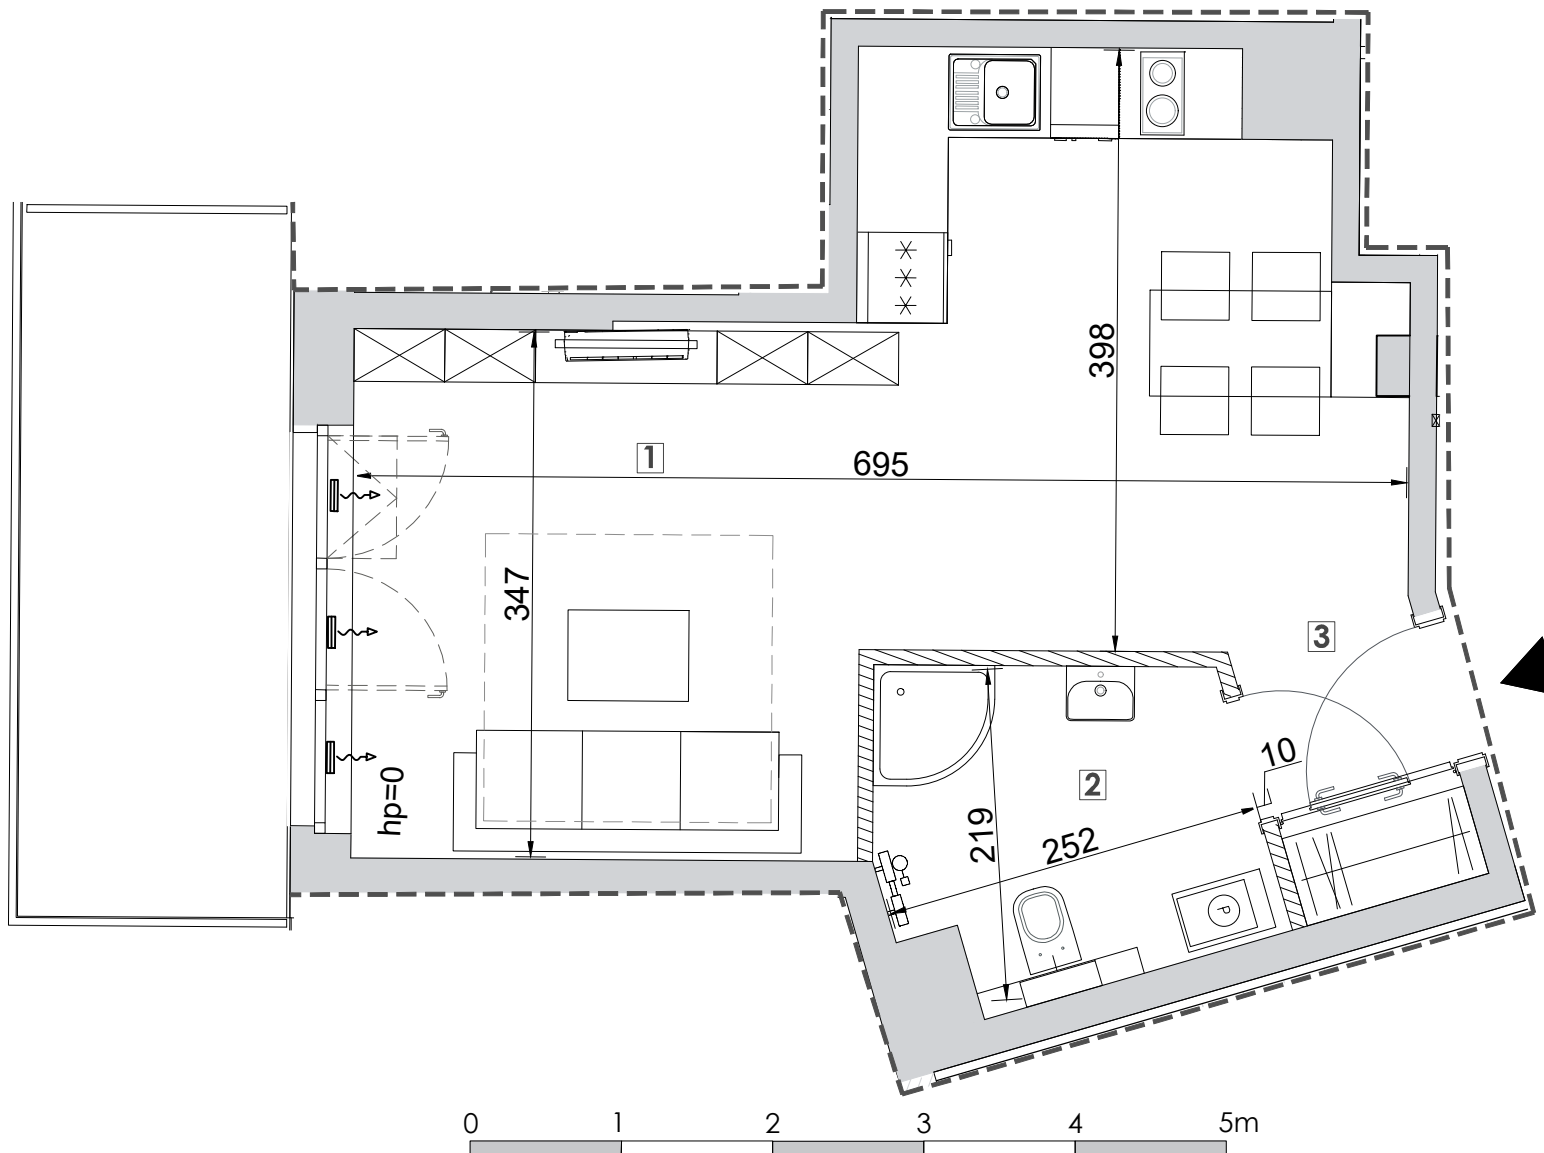

**APARTAMENTY
WYPOCZYNKOWA**

RZUT II PIĘTRA



ŚCIANY Z MOŻLIWOŚCIĄ DEMONTAŻU

ZESTAWIENIE POMIESZCZEŃ MN.31

NR	POMIESZCZENIE	POW. (m ²)
1	SALON Z ANEKSEM KUCHENNYM	24.59
2	ŁAZIENKA	4.98
3	PRZEDPOKÓJ	2.32
POWIERZCHNIA UŻYTKOWA		31.89
BALKON		8.42
BOKS ROWEROWY NR 31		2.50

UWAGA:

1. Wymiary pomieszczeń, lokalizację przyborów sanitarnych, rozmieszczenie punktów instalacyjnych itp. podano zgodnie z projektem budowlanym. Mogą wystąpić niewielkie różnice wymiarów i usytuowania elementów powstałe w trakcie realizacji prac budowlanych.
2. Przedstawiona na rzucie aranżacja ma charakter przykładowy, umeblowanie nie stanowi wyposażenia nabywanego lokalu.
3. W lokalach dwupoziomowych wykonanie i wykończenie schodów wewnętrznych leży po stronie Nabywcy.



BIURO SPRZEDAŻY TEL. 797-009-060

Sp. z o.o.
S.K.A.